


Hermann-Köhl-Straße

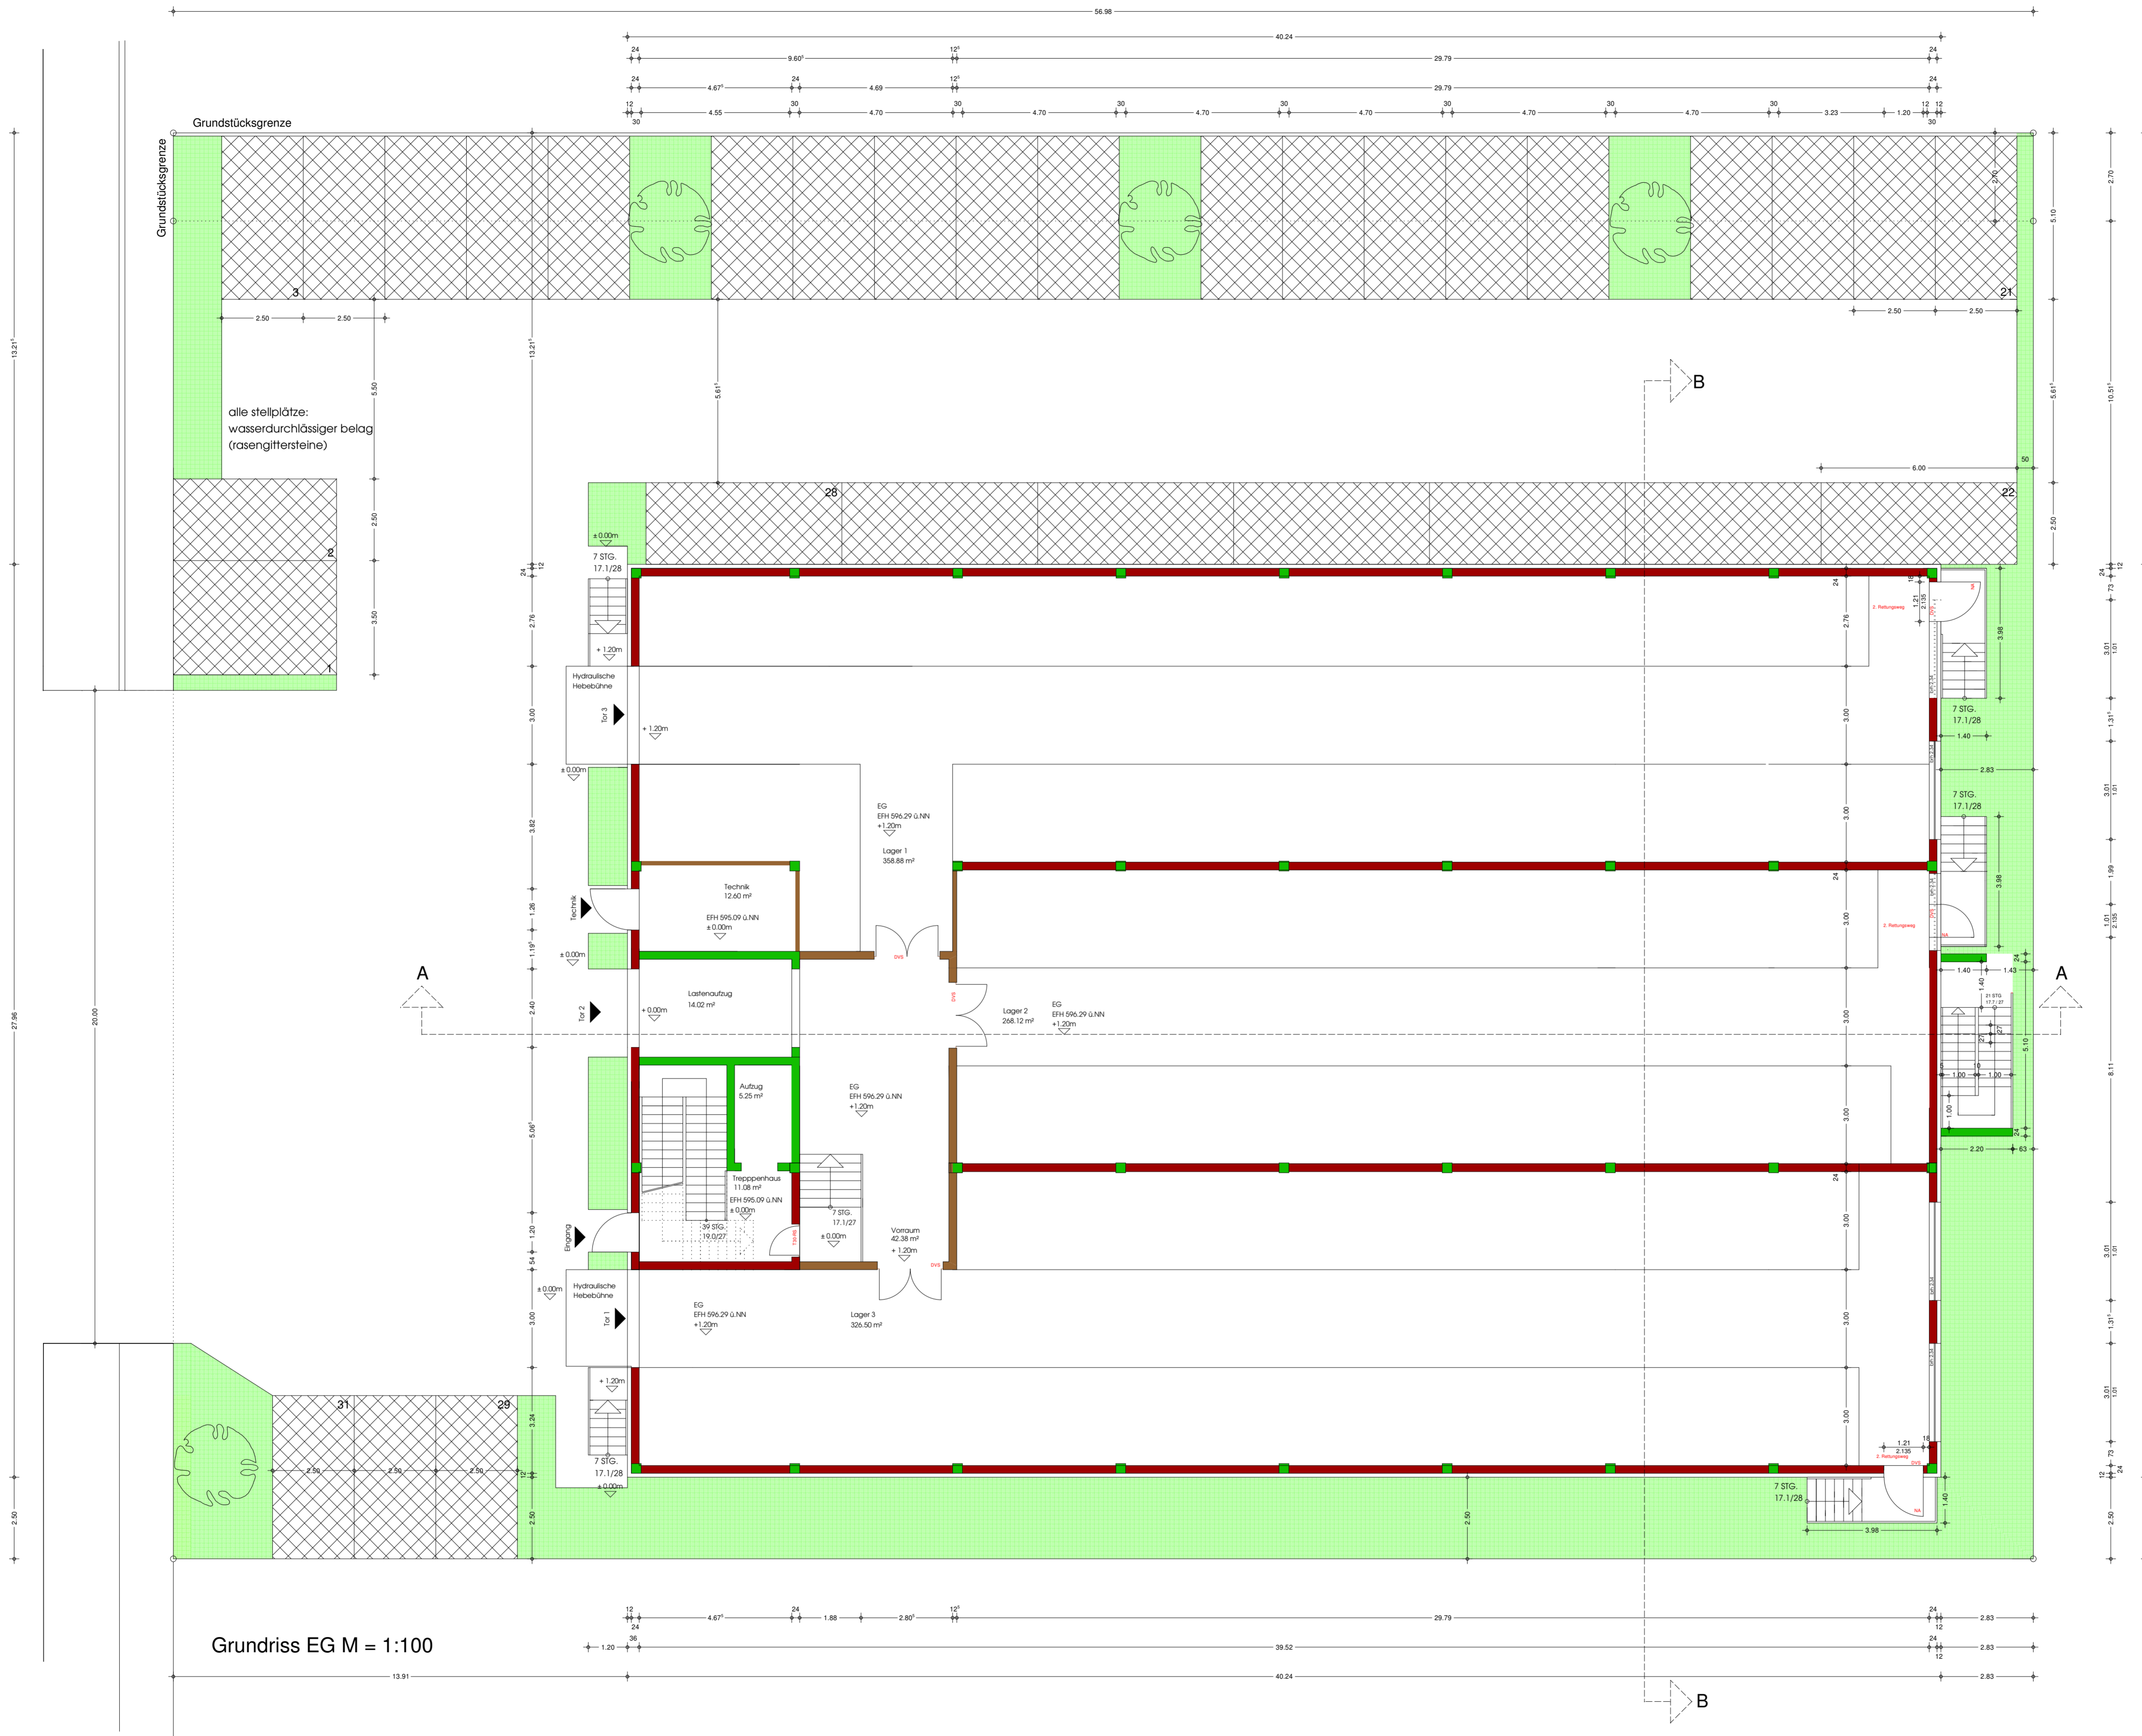

Grundriss EG M = 1:100

berechnungen

grz:

- grundstück ca.
2336m² + 154m² = **2490m²**
- gebäudefläche ohne nebenanlagen:
(schuppen, parkplätze, wege...)
1125m²
- gebäudefläche mit nebenanlage:
1125m² + 846m² = **1971m²**
- zulässige nutzen grz
1992m²

grz aus 1. und 3. = 0.72

qfz:

ebene 0	ca. 1125 m ²
ebene 1	ca. 1125 m ²
ebene 2	ca. 1125 m ²
ebene 3	ca. 1125 m ²
gesamt:	ca. 4500 m ²

qfz = 1.80

bzm:
1125m² x 17.7m = **19913 m³**

zulässige nutzen = **19920 m³**

stellplätze
geplant: 31 außenstellplätze

Gezeichnet:
15.08.2014
28.10.2014

Bauantrag
Neubau einer Lagerhalle mit Büroräumen im 3.OG

Bauort:
Hermann-Köhl-Straße 8
Teil Flst. 666
Gemeinde Dornstadt
Gemarkung Dornstadt

89160 Dornstadt



Bauherr:
Plaza Estates GmbH & Co. KG
vertreten durch GF Arzu Uslu
Einsteinstraße 59
89077 Ulm

Ulm, 28.10.2014.....

Planverfasser:
Prüfingenieur für Baustatik
Dipl.-Ing. (FH) Dieter Heller
Albstr. 3
89081 Ulm

Ulm, 28.10.2014.....

Grundriss EG M = 1:100

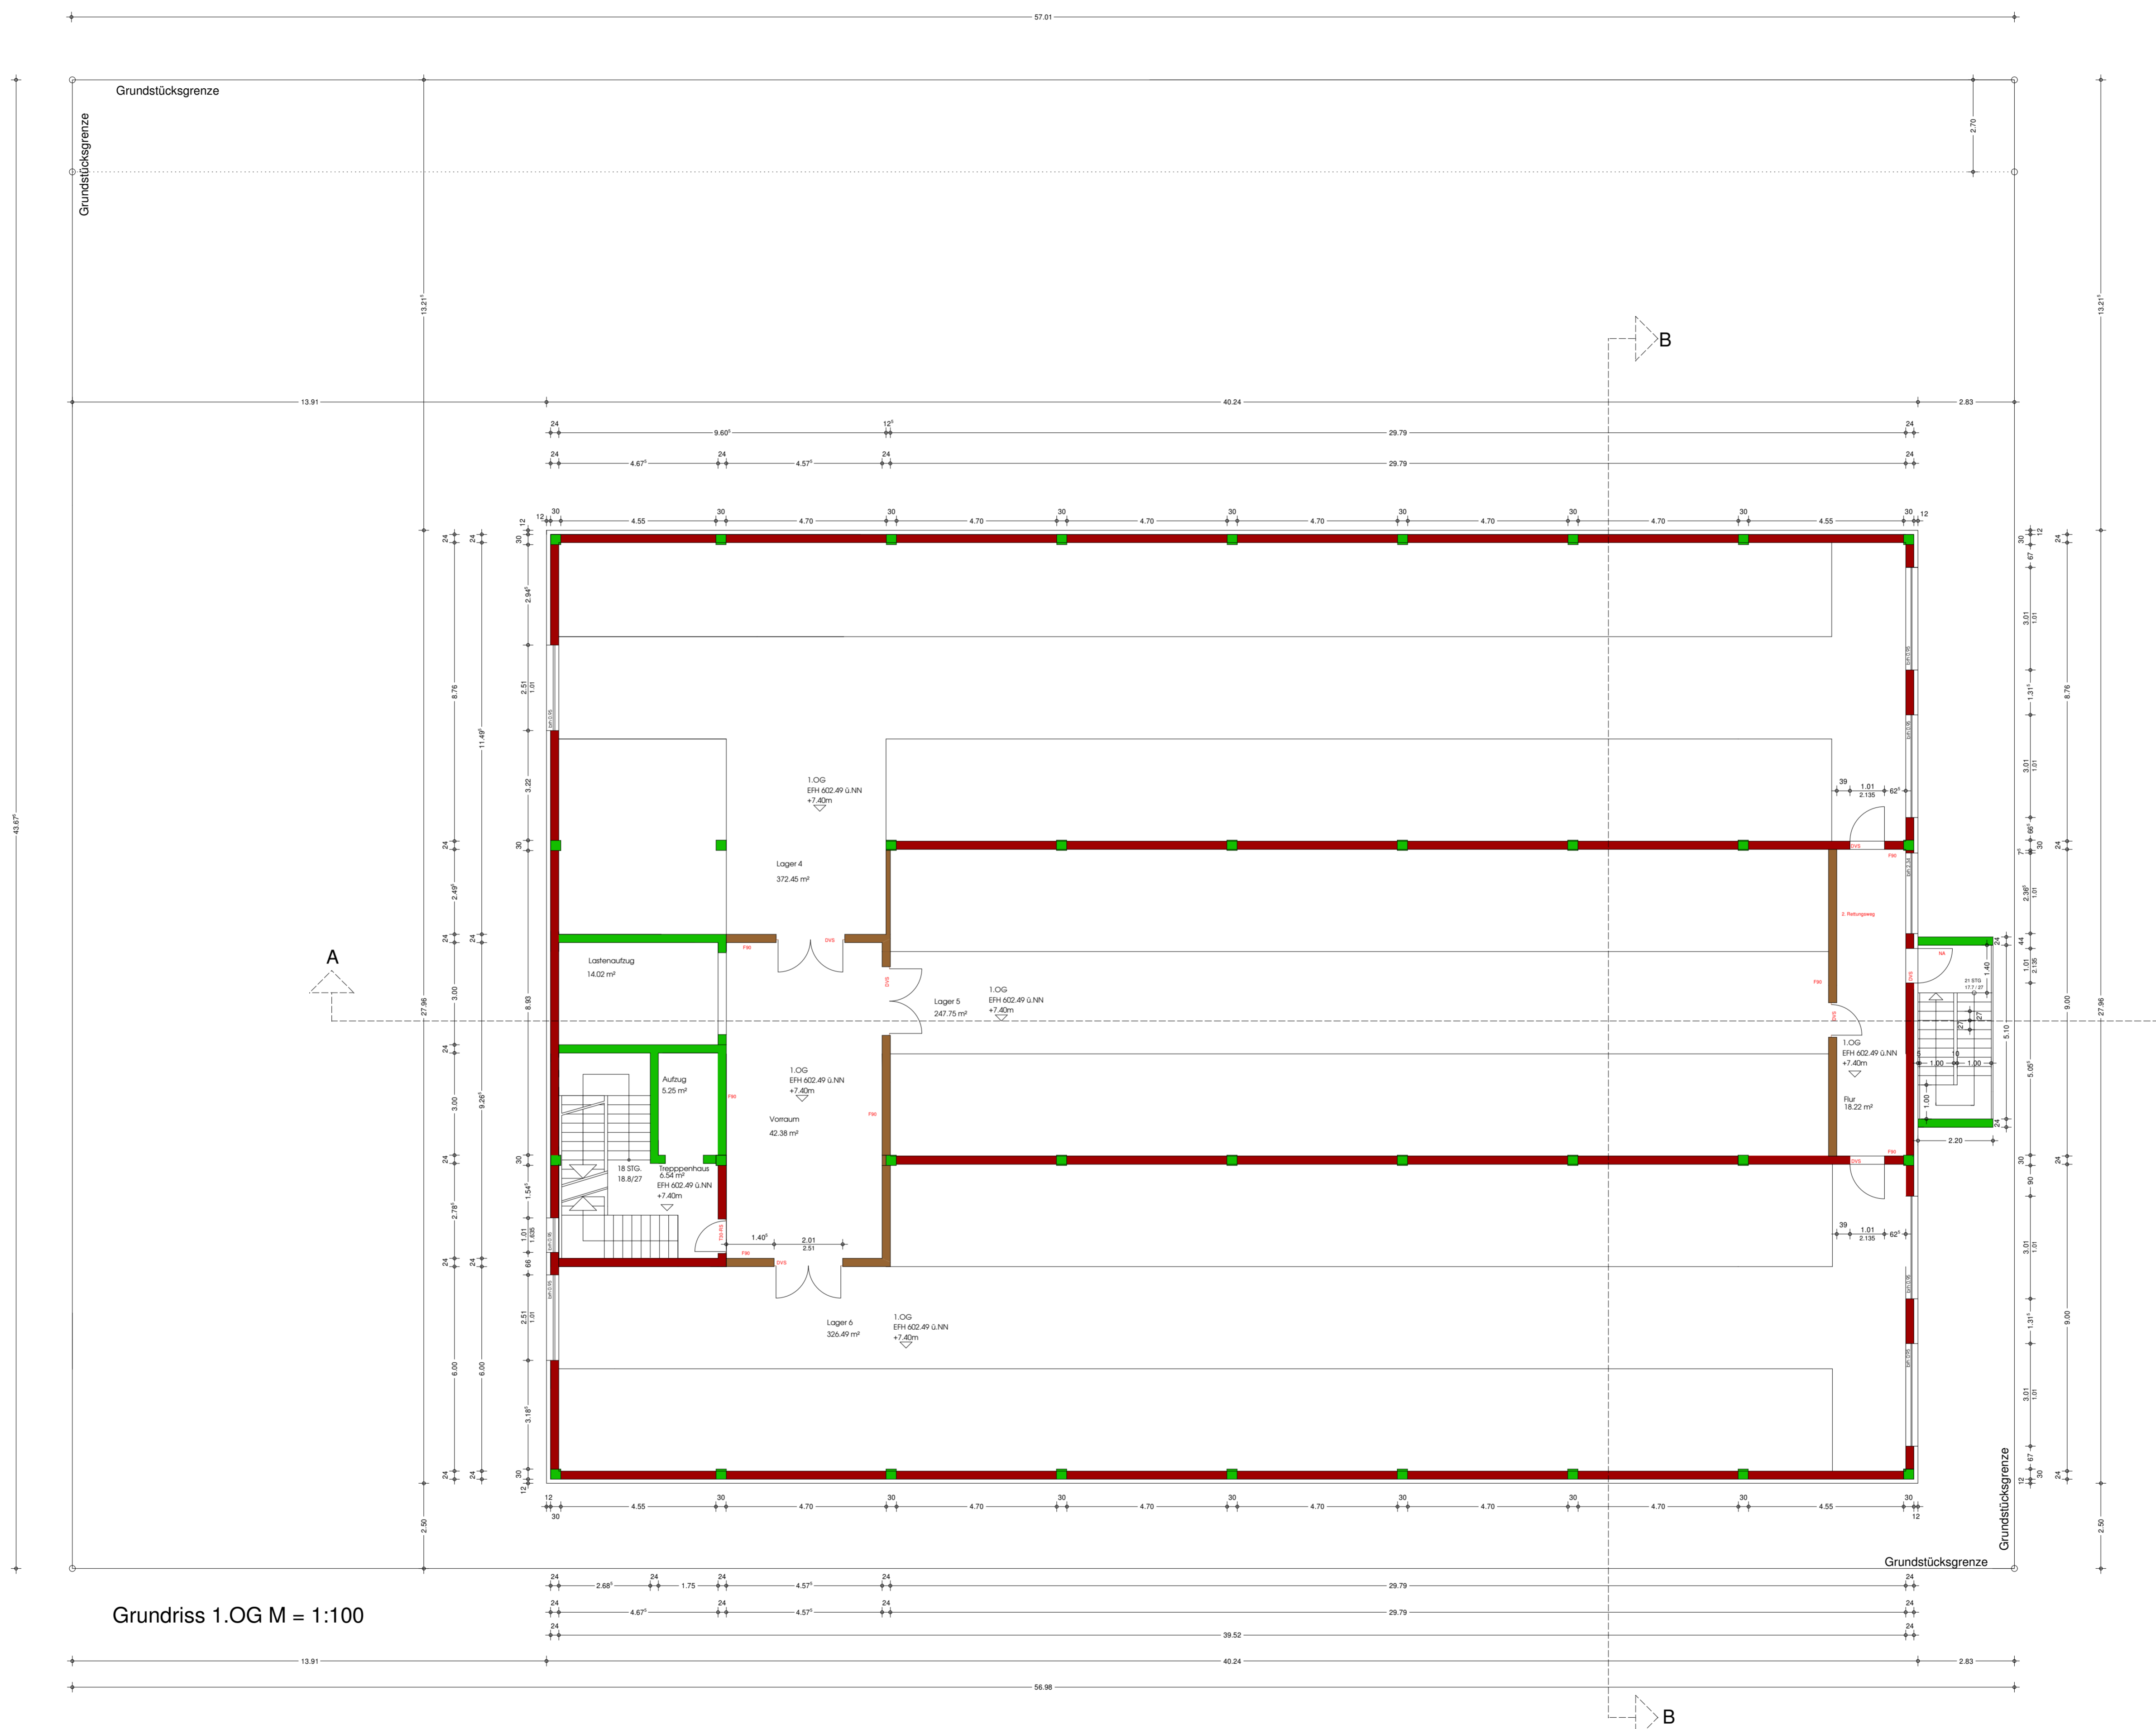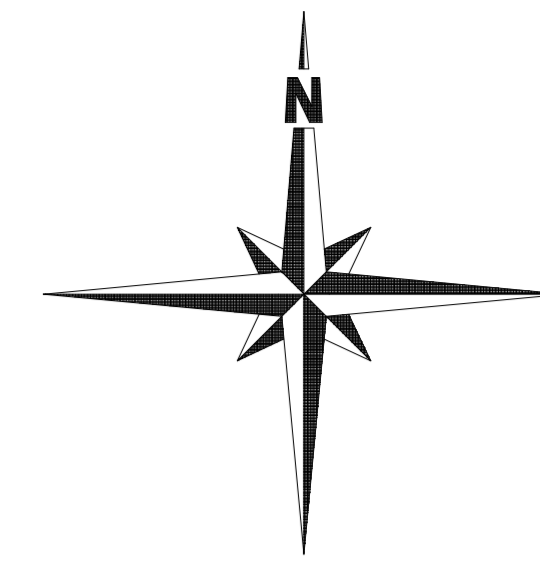

Grundriss 1.OG M = 1:100

Gezeichnet:
15.08.2014
28.10.2014

Bauantrag
Neubau einer Lagerhalle mit Büroräumen im 3.OG

Bauort:
Hermann-Köhl-Straße 8
Teil Flst. 666
Gemeinde Dornstadt
Gemarkung Dornstadt



89160 Dornstadt

Bauherr:
Plaza Estates GmbH & Co. KG
vertreten durch GF Arzu Uslu
Einsteinstraße 59
89077 Ulm

Ulm, 28.10.2014.....

Planverfasser:
Prüfingenieur für Baustatik
Dipl.-Ing. (FH) Dieter Heller
Albstr. 3
89081 Ulm

Ulm, 28.10.2014.....

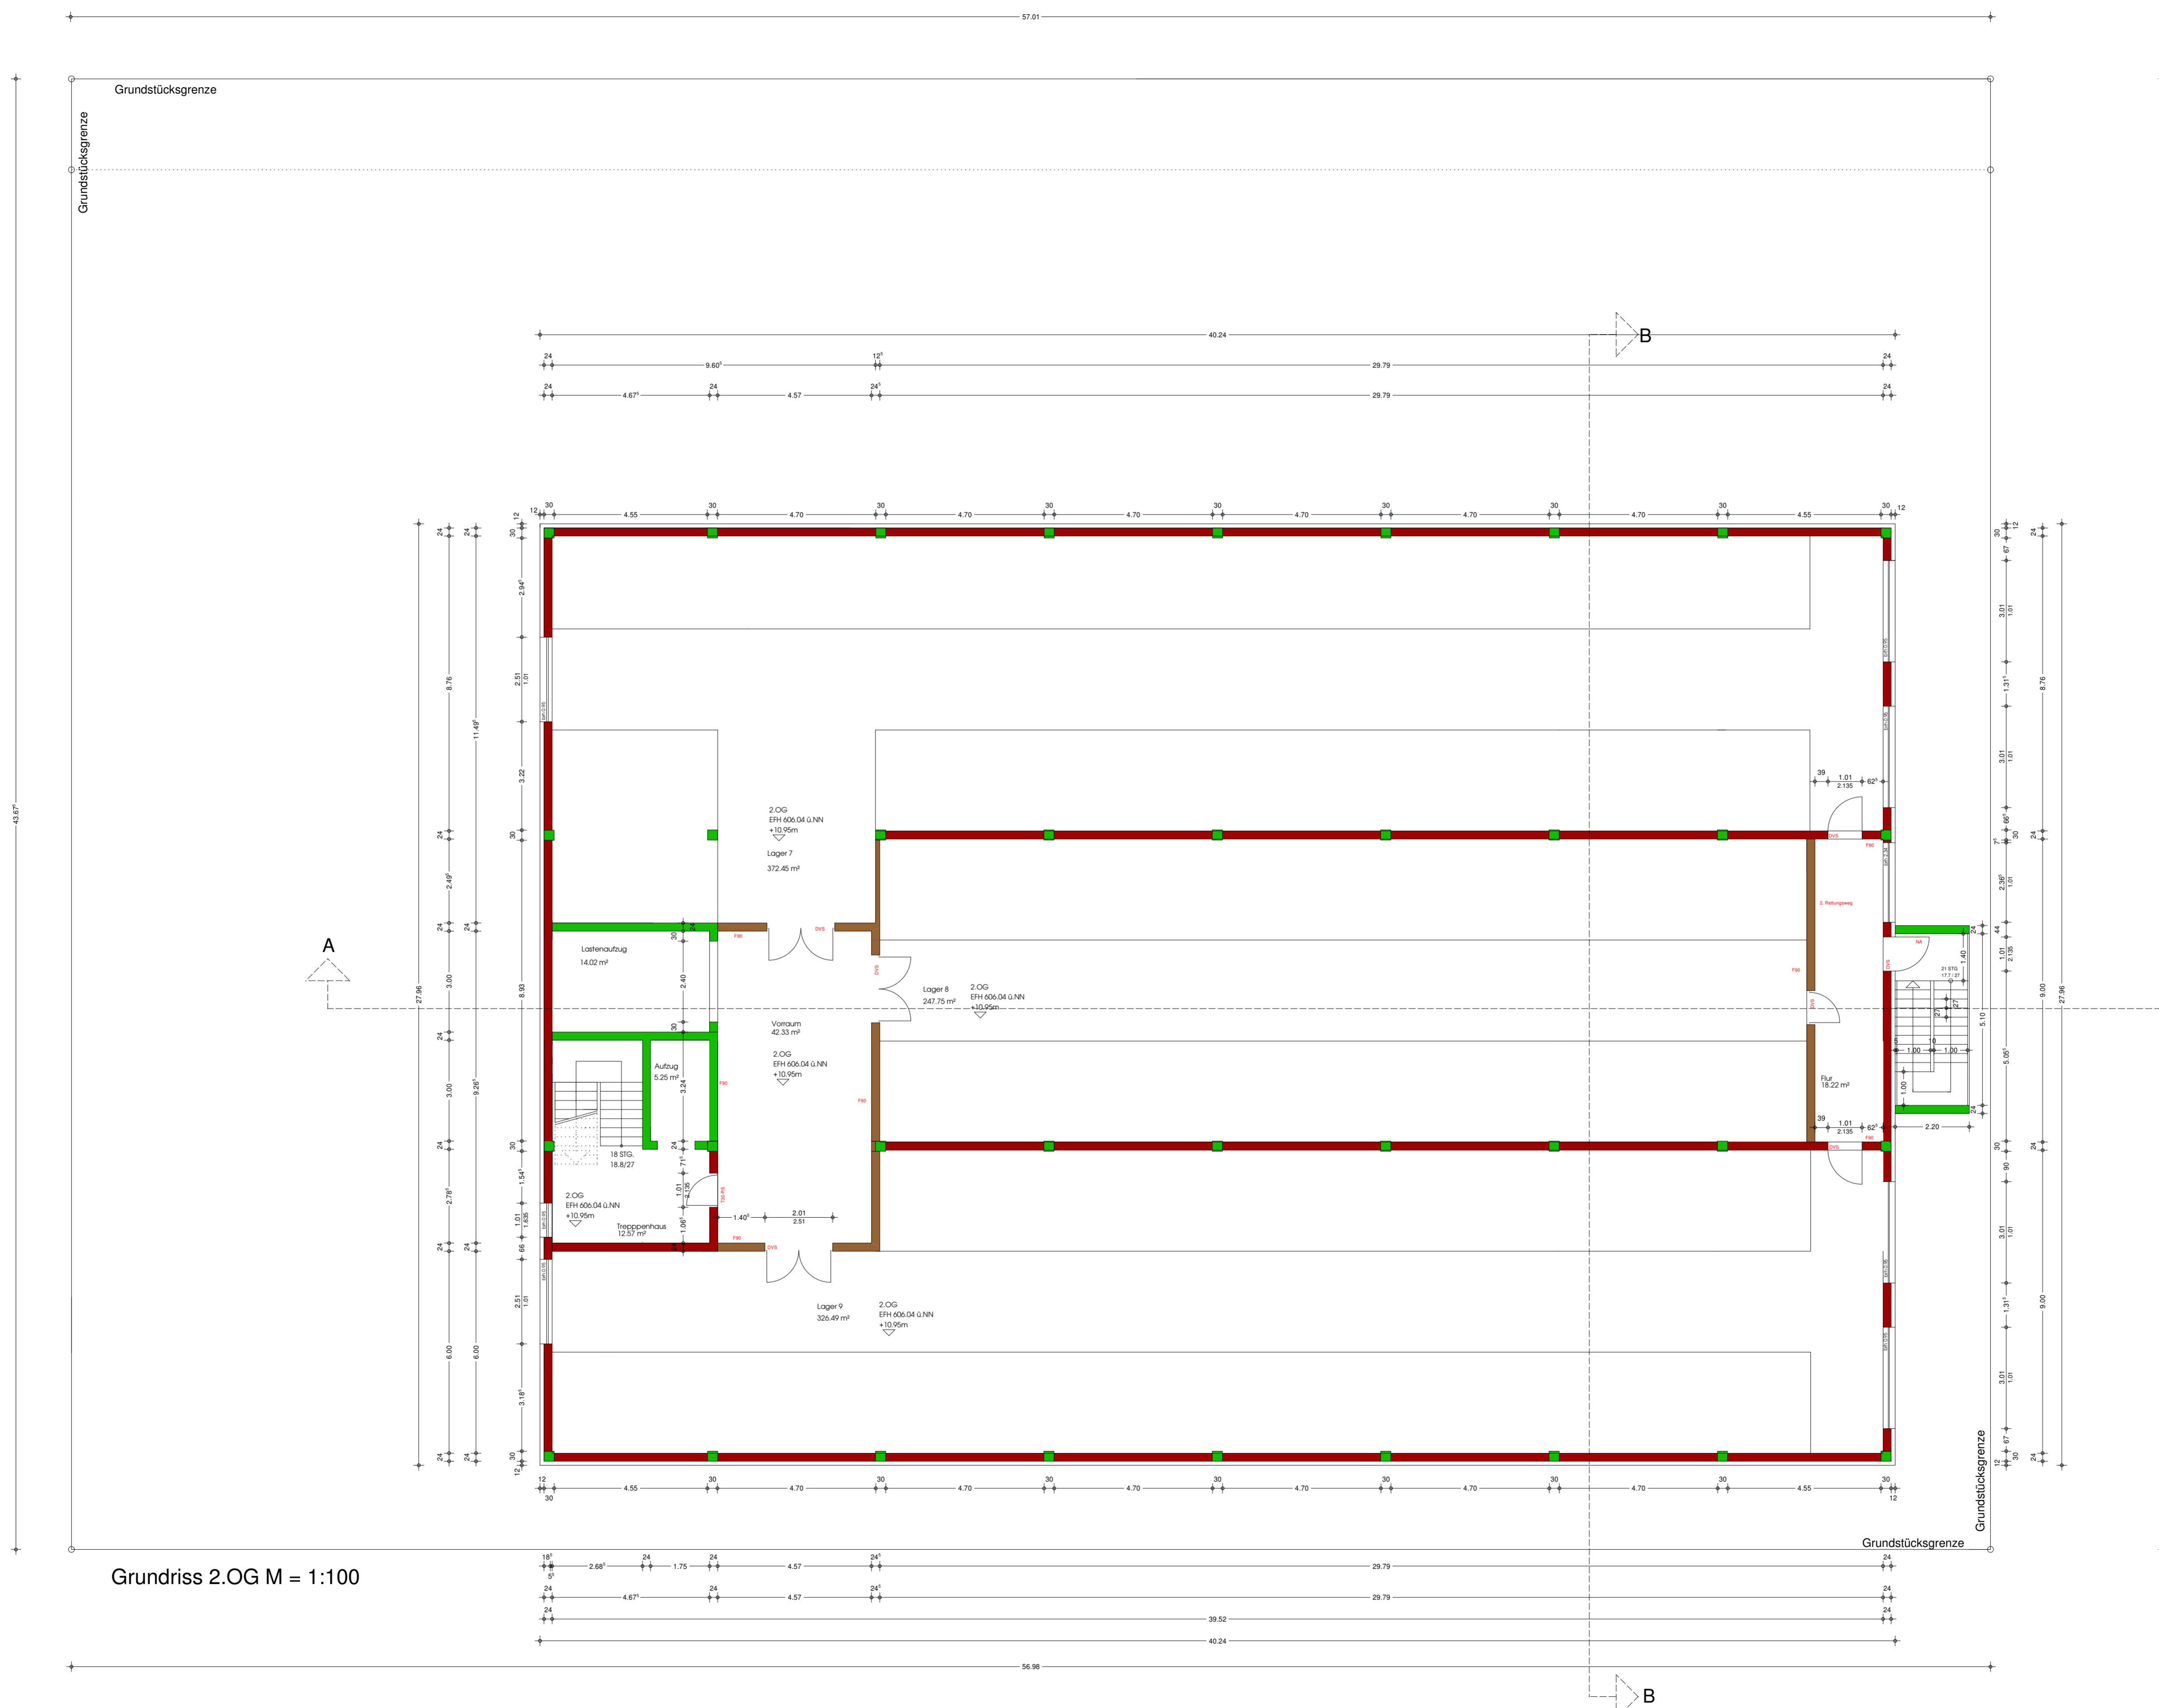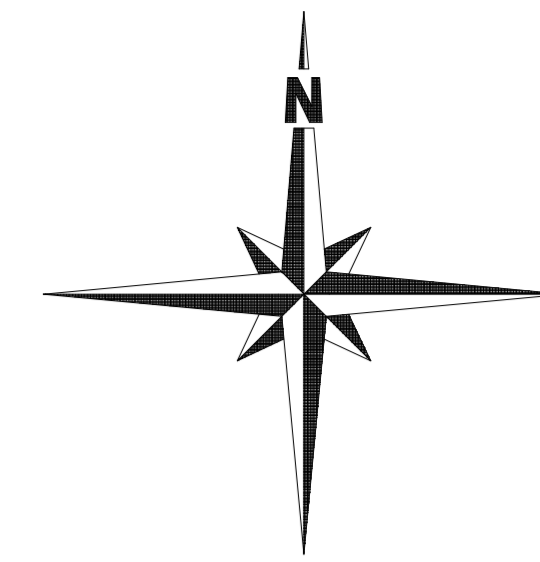

Grundriss 2.OG M = 1:100

Gezeichnet:
15.08.2014
28.10.2014

Bauantrag
Neubau einer Lagerhalle mit Büroräumen im 3.OG

Bauort:
Hermann-Köhl-Straße 8
Teil Flst. 666
Gemeinde Dornstadt
Gemarkung Dornstadt

89160 Dornstadt



Bauherr:
Plaza Estates GmbH & Co. KG
vertreten durch GF Arzu Uslu
Einsteinstraße 59
89077 Ulm

Ulm, 28.10.2014.....

Planverfasser:
Prüfingenieur für Baustatik
Dipl.-Ing. (FH) Dieter Heller
Albstr. 3
89081 Ulm

Ulm, 28.10.2014.....

Grundriss 2.OG M = 1:100

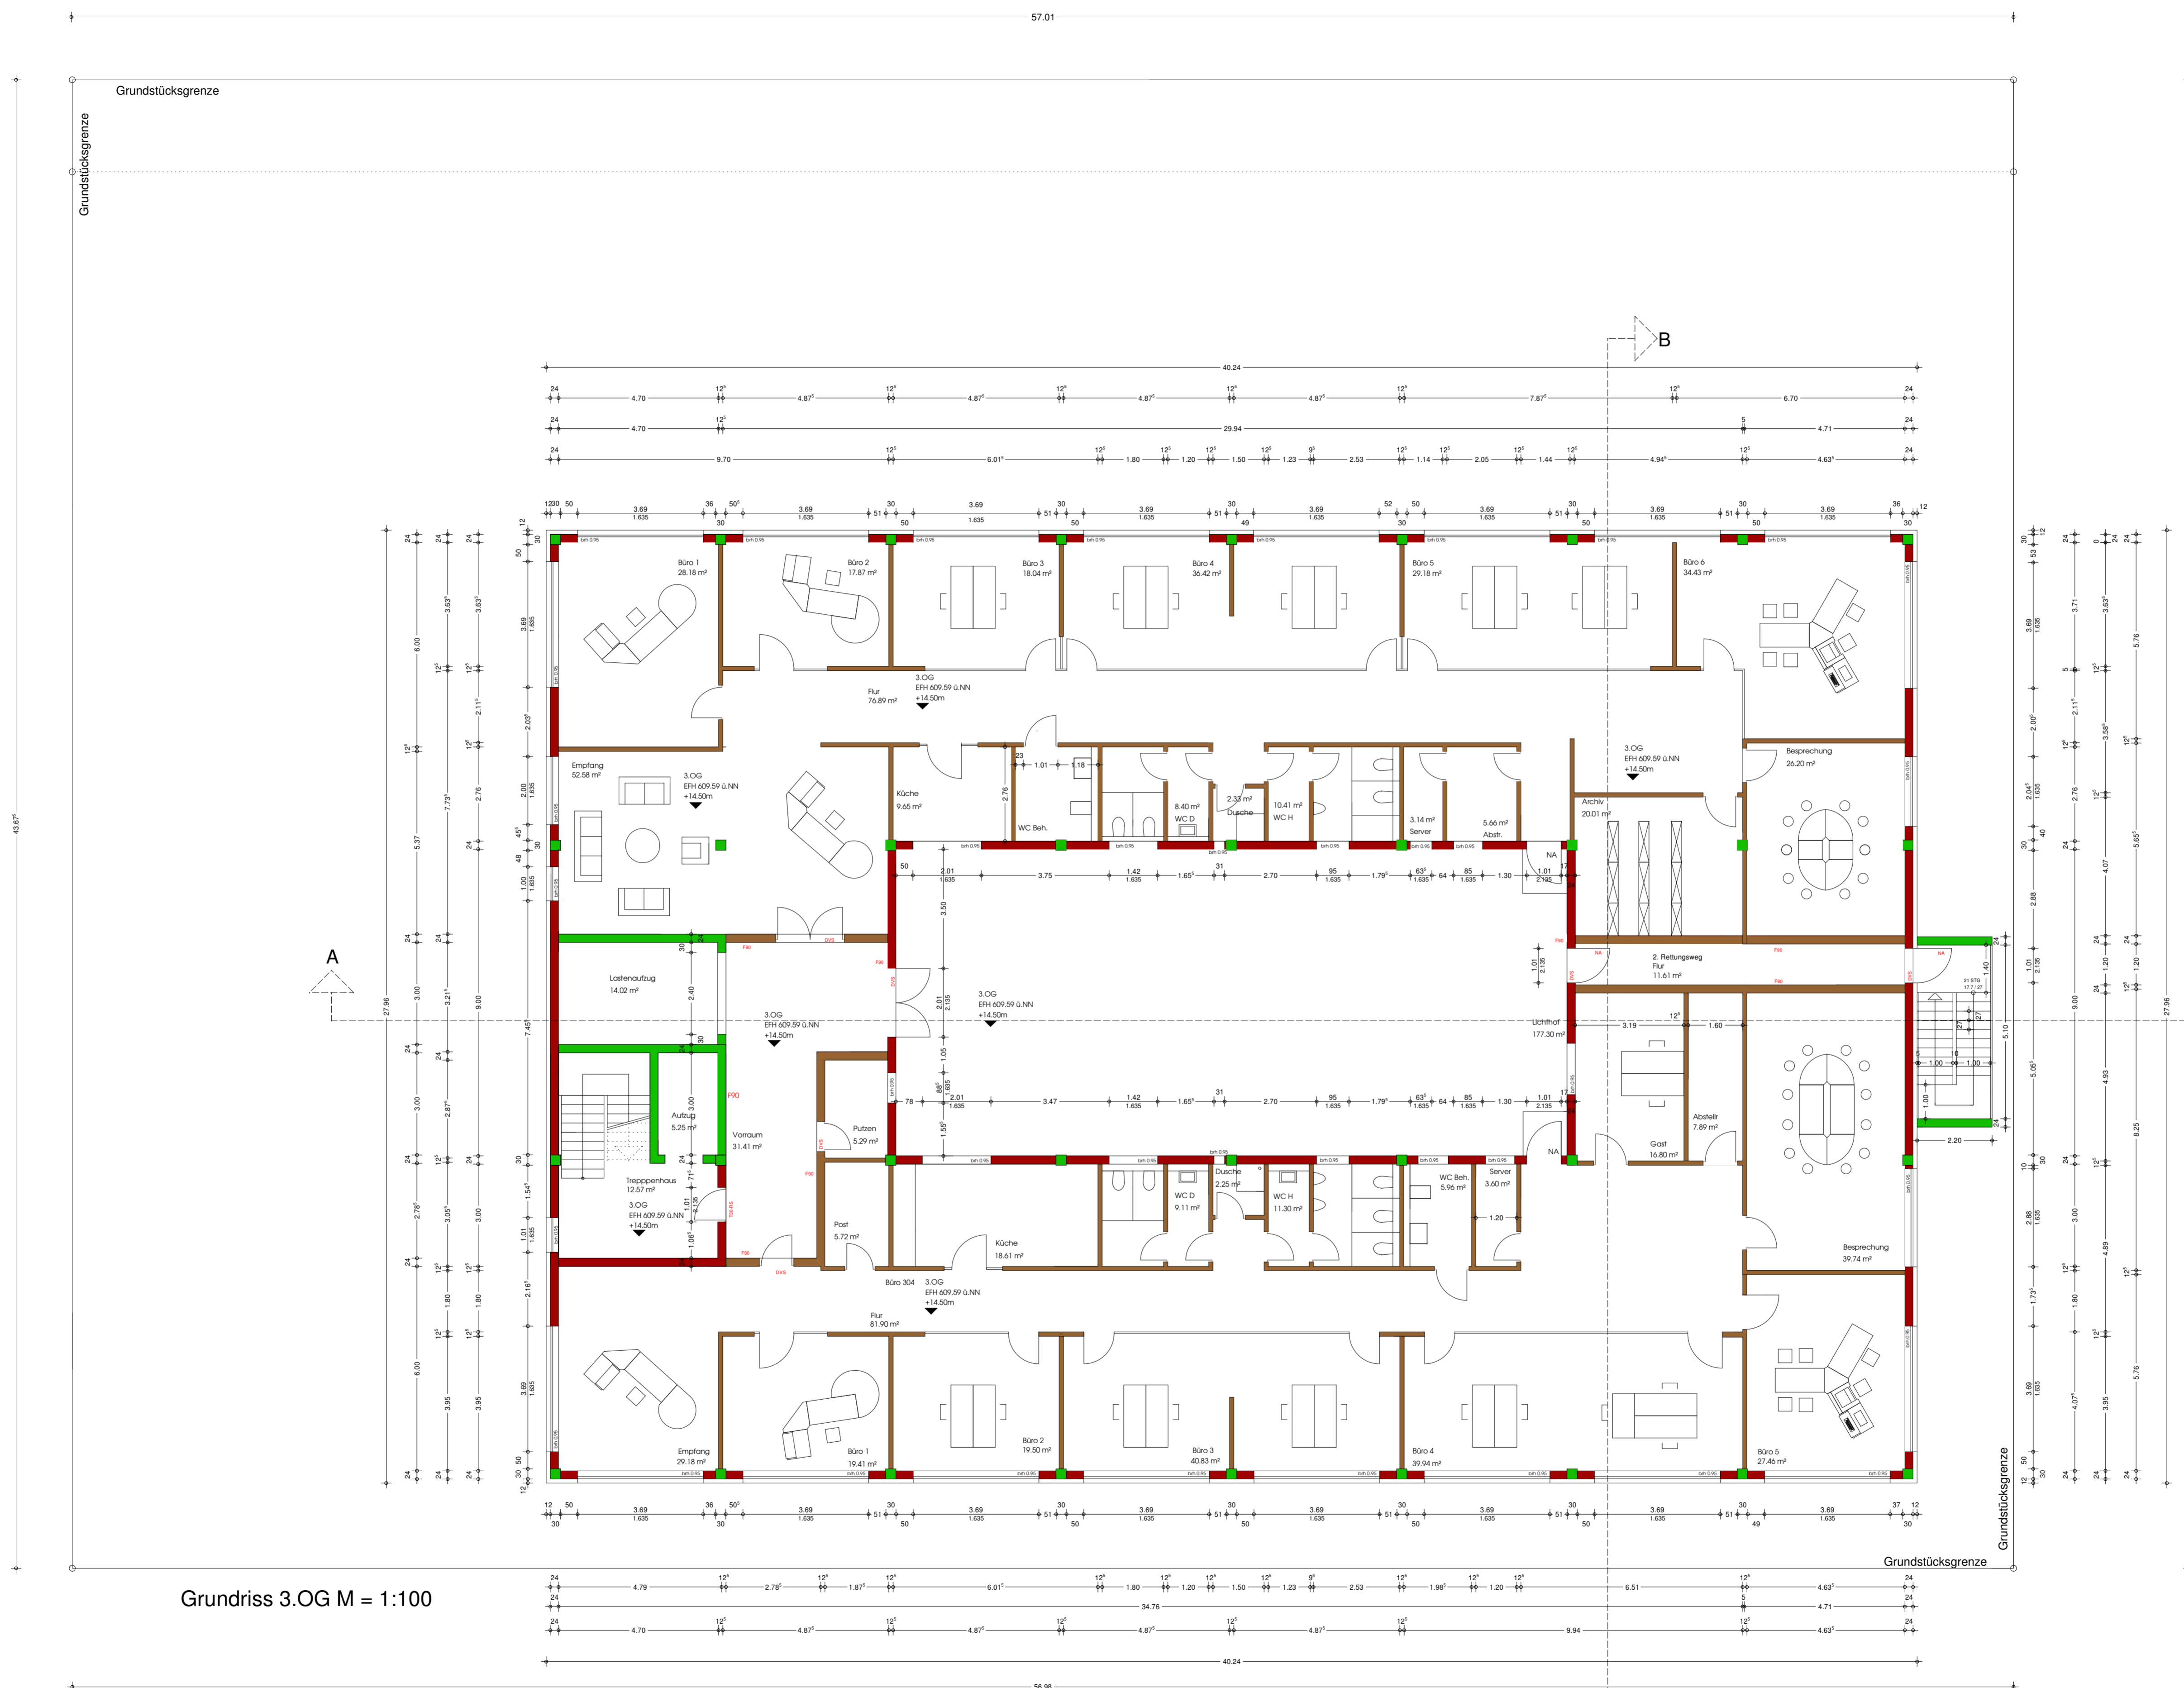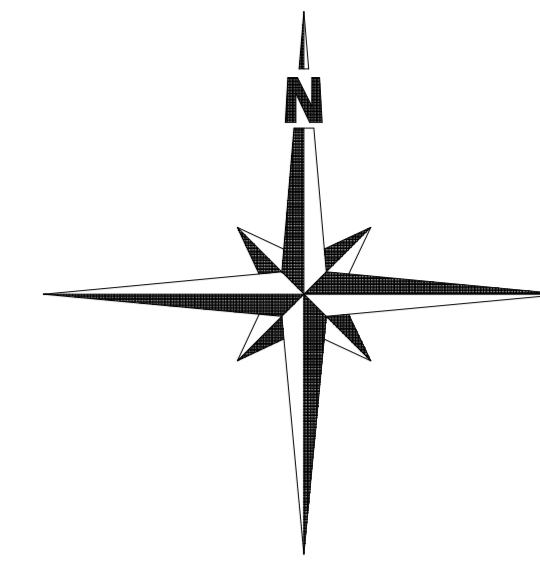

Grundriss 3.OG M = 1:100

Gezeichnet: 15.08.2014 28.10.2014
Bauantrag Neubau einer Lagerhalle mit Büroräumen im 3.OG
Bauort: Hermann-Köhl-Straße 8 Teil Flst. 666 Gemeinde Dornstadt Gemarkung Dornstadt 89160 Dornstadt
Bauherr: Plaza Estates GmbH & Co. KG vertreten durch GF Arzu Uslu Einsteinstraße 59 89077 Ulm
Ulm, 28.10.2014.....
Planverfasser: Prüfingenieur für Baustatik Dipl.-Ing. (FH) Dieter Heller Albstr. 3 89081 Ulm
Ulm, 28.10.2014.....
Grundriss 3.OG M = 1:100